



PADIGLIONE B -" B.TELESIO"
SCUOLA PRIMARIA

PIANO DI EVACUAZIONE

PIANTA PIANO TERRA

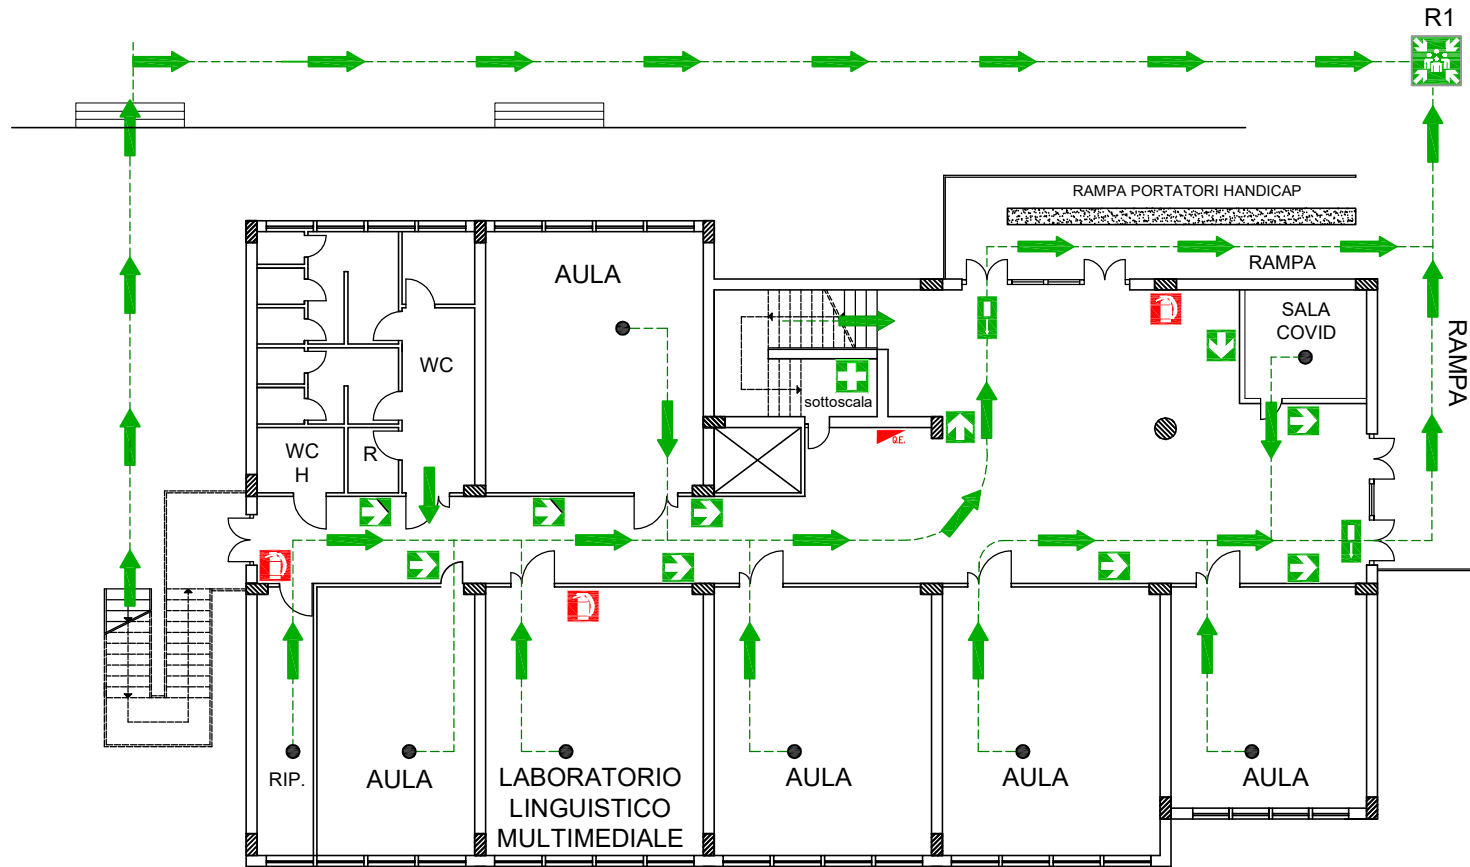

LEGENDA	
	VOI SIETE QUI
	VIE DI ESODO
	DIREZIONE DA SEGUIRE
	PUNTO DI RACCOLTA
	CASSETTA PRONTO SOCCORSO
	USCITA DI EMERGENZA
	SCALA DI EMERGENZA
	ESTINTORE PORTATILE
	PULSANTE ALLARME
	IDRANTI
	Q.E. QUADRO ELETTRICO

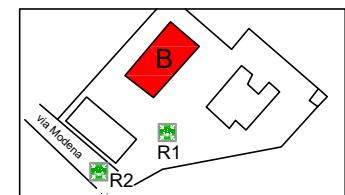

KEY PLANE

REALIZZATO DA




Via Nazionale S. Caterina n. 211 - 89122 Reggio Calabria
www.ingreensrl.com

PADIGLIONE B -" B.TELESIO"
 SCUOLA PRIMARIA

PIANO DI EVACUAZIONE


PIANTA PIANO PRIMO

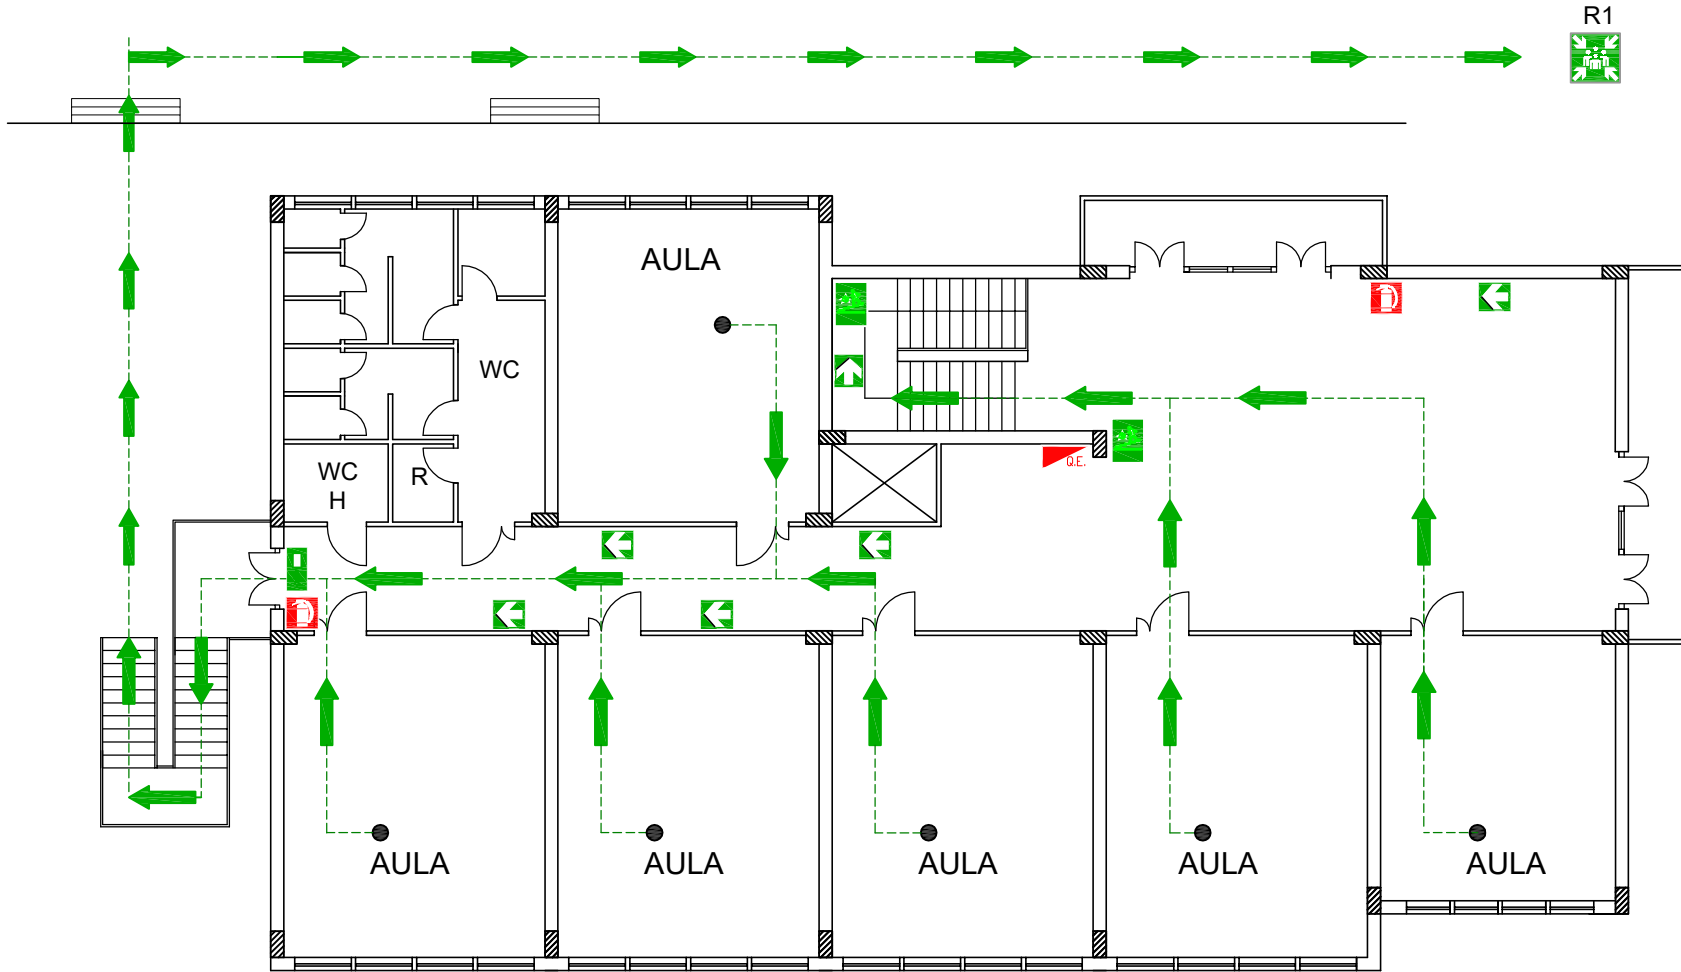

R1

LEGENDA

-  VOI SIETE QUI
-  VIE DI ESODO
-  DIREZIONE DA SEGUIRE
-  PUNTO DI RACCOLTA
-  CASSETTA PRONTO SOCCORSO
-  USCITA DI EMERGENZA
-  SCALA DI EMERGENZA
-  ESTINTORE PORTATILE
-  PULSANTE ALLARME
-  IDRANTI
-  Q.E. QUADRO ELETTRICO

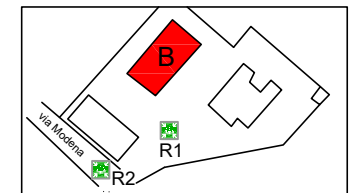

KEY PLANE

REALIZZATO DA




Via Nazionale S. Caterina n. 211 - 89122 Reggio Calabria
 www.ingreensrl.com


PADIGLIONE P -" B.TELESIO"
PALESTRA

PIANO DI EVACUAZIONE

PIANTA PIANO TERRA

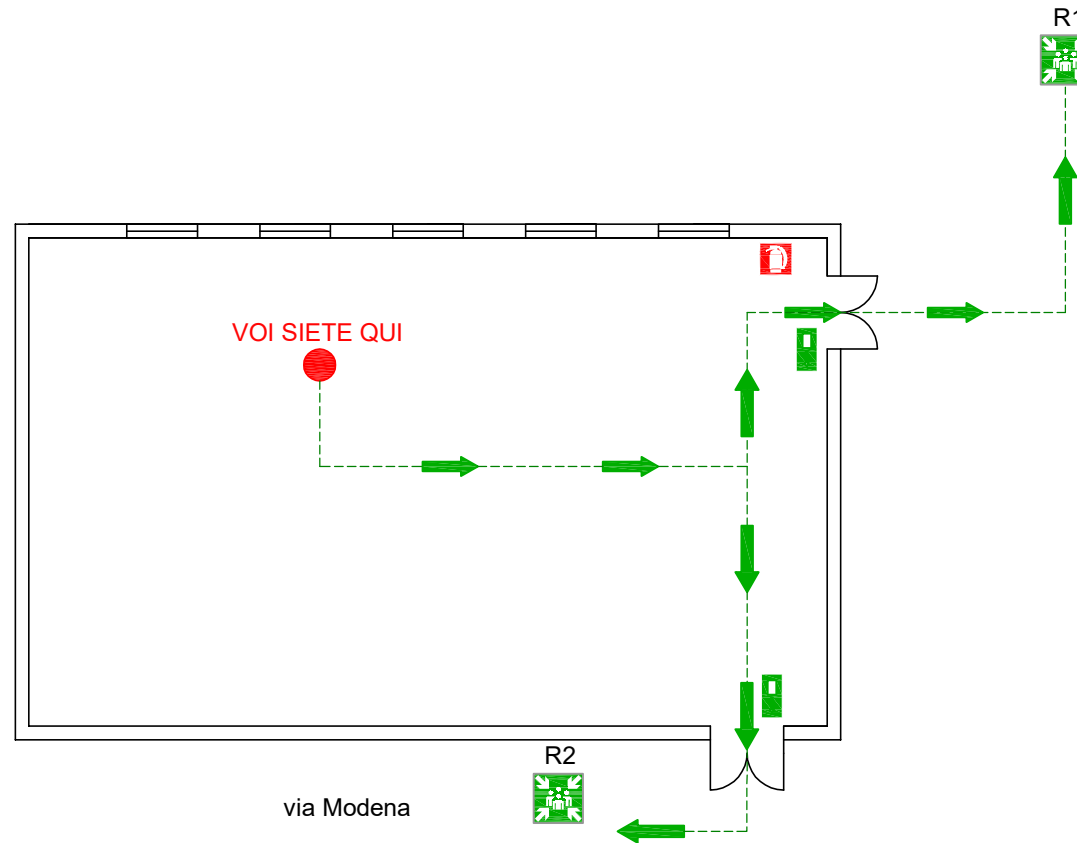

LEGENDA	
	VOI SIETE QUI
	VIE DI ESODO
	DIREZIONE DA SEGUIRE
	PUNTO DI RACCOLTA
	CASSETTA PRONTO SOCCORSO
	USCITA DI EMERGENZA
	SCALA DI EMERGENZA
	ESTINTORE PORTATILE
	PULSANTE ALLARME
	IDRANTI
	Q.E. QUADRO ELETTRICO

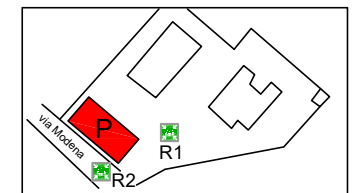

KEY PLANE

REALIZZATO DA




Via Nazionale S. Caterina n. 211 - 89122 Reggio Calabria
www.ingreensrl.com


PADIGLIONE A -" B.TELESIO"
SCUOLA MATERNA


PIANO DI EVACUAZIONE

PIANTA PIANO TERRA

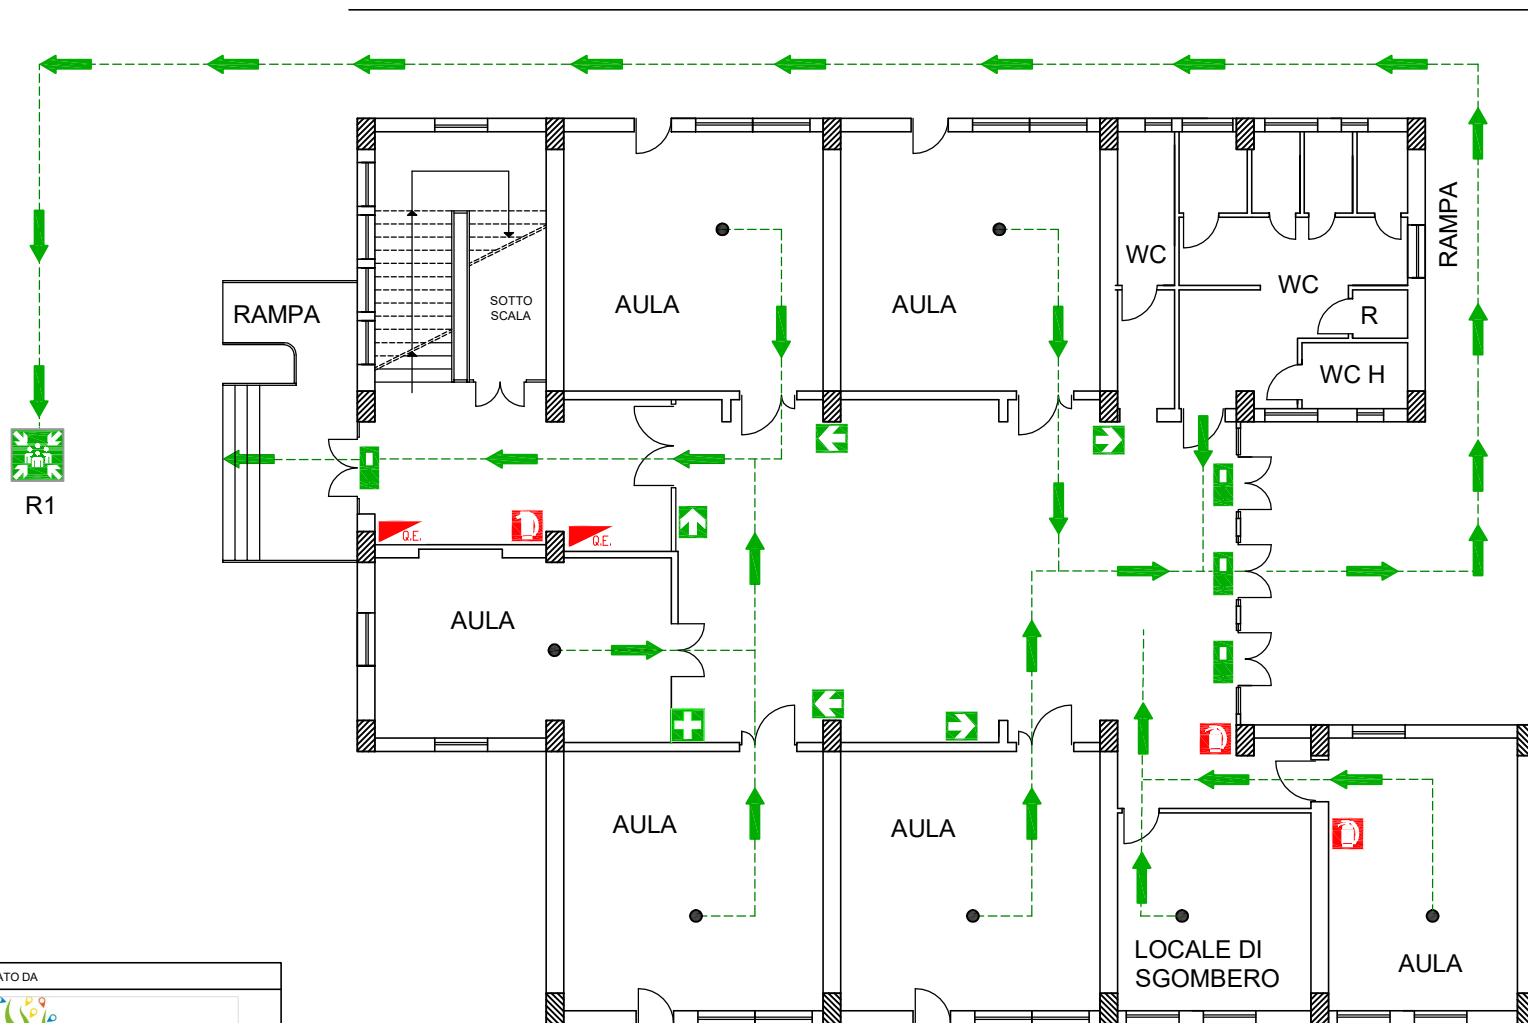

LEGENDA

-  VOI SIETE QUI
-  VIE DI ESODO
-  DIREZIONE DA SEGUIRE
-  PUNTO DI RACCOLTA
-  CASSETTA PRONTO SOCCORSO
-  USCITA DI EMERGENZA
-  SCALA DI EMERGENZA
-  ESTINTORE PORTATILE
-  PULSANTE ALLARME
-  IDRANTI
-  Q.E. QUADRO ELETTRICO

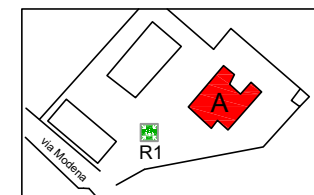

KEY PLANE

REALIZZATO DA




Amministratore Unico: Ing. Fabio Maria Fonte
Direttore Tecnico: Ing. Nicola Tomasello
www.ingreensrl.com

PADIGLIONE A -" B.TELESIO"
SCUOLA MATERNA


PIANO DI EVACUAZIONE

PIANTA PIANO PRIMO

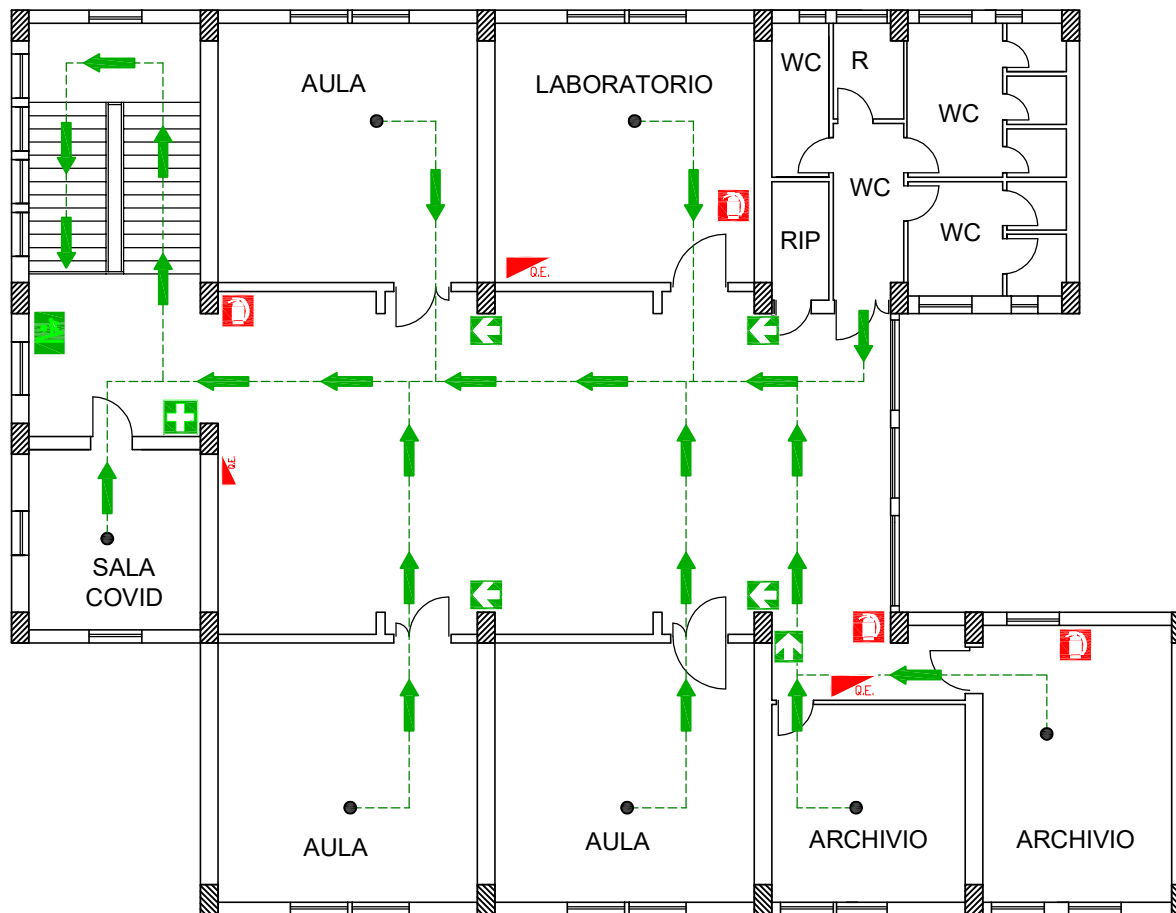

LEGENDA

-  VOI SIETE QUI
-  VIE DI ESODO
-  DIREZIONE DA SEGUIRE
-  PUNTO DI RACCOLTA
-  CASSETTA PRONTO SOCCORSO
-  USCITA DI EMERGENZA
-  SCALA DI EMERGENZA
-  ESTINTORE PORTATILE
-  PULSANTE ALLARME
-  IDRANTI
-  QUADRO ELETTRICO

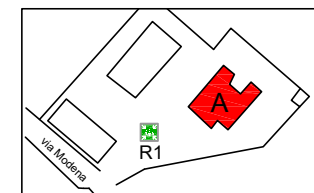

KEY PLANE

REALIZZATO DA



Progettiamo un mondo migliore
 Amministratore Unico: Ing. Fabio Maria Fonte
 Direttore Tecnico: Ing. Nicola Tomasello
 www.ingreensrl.com